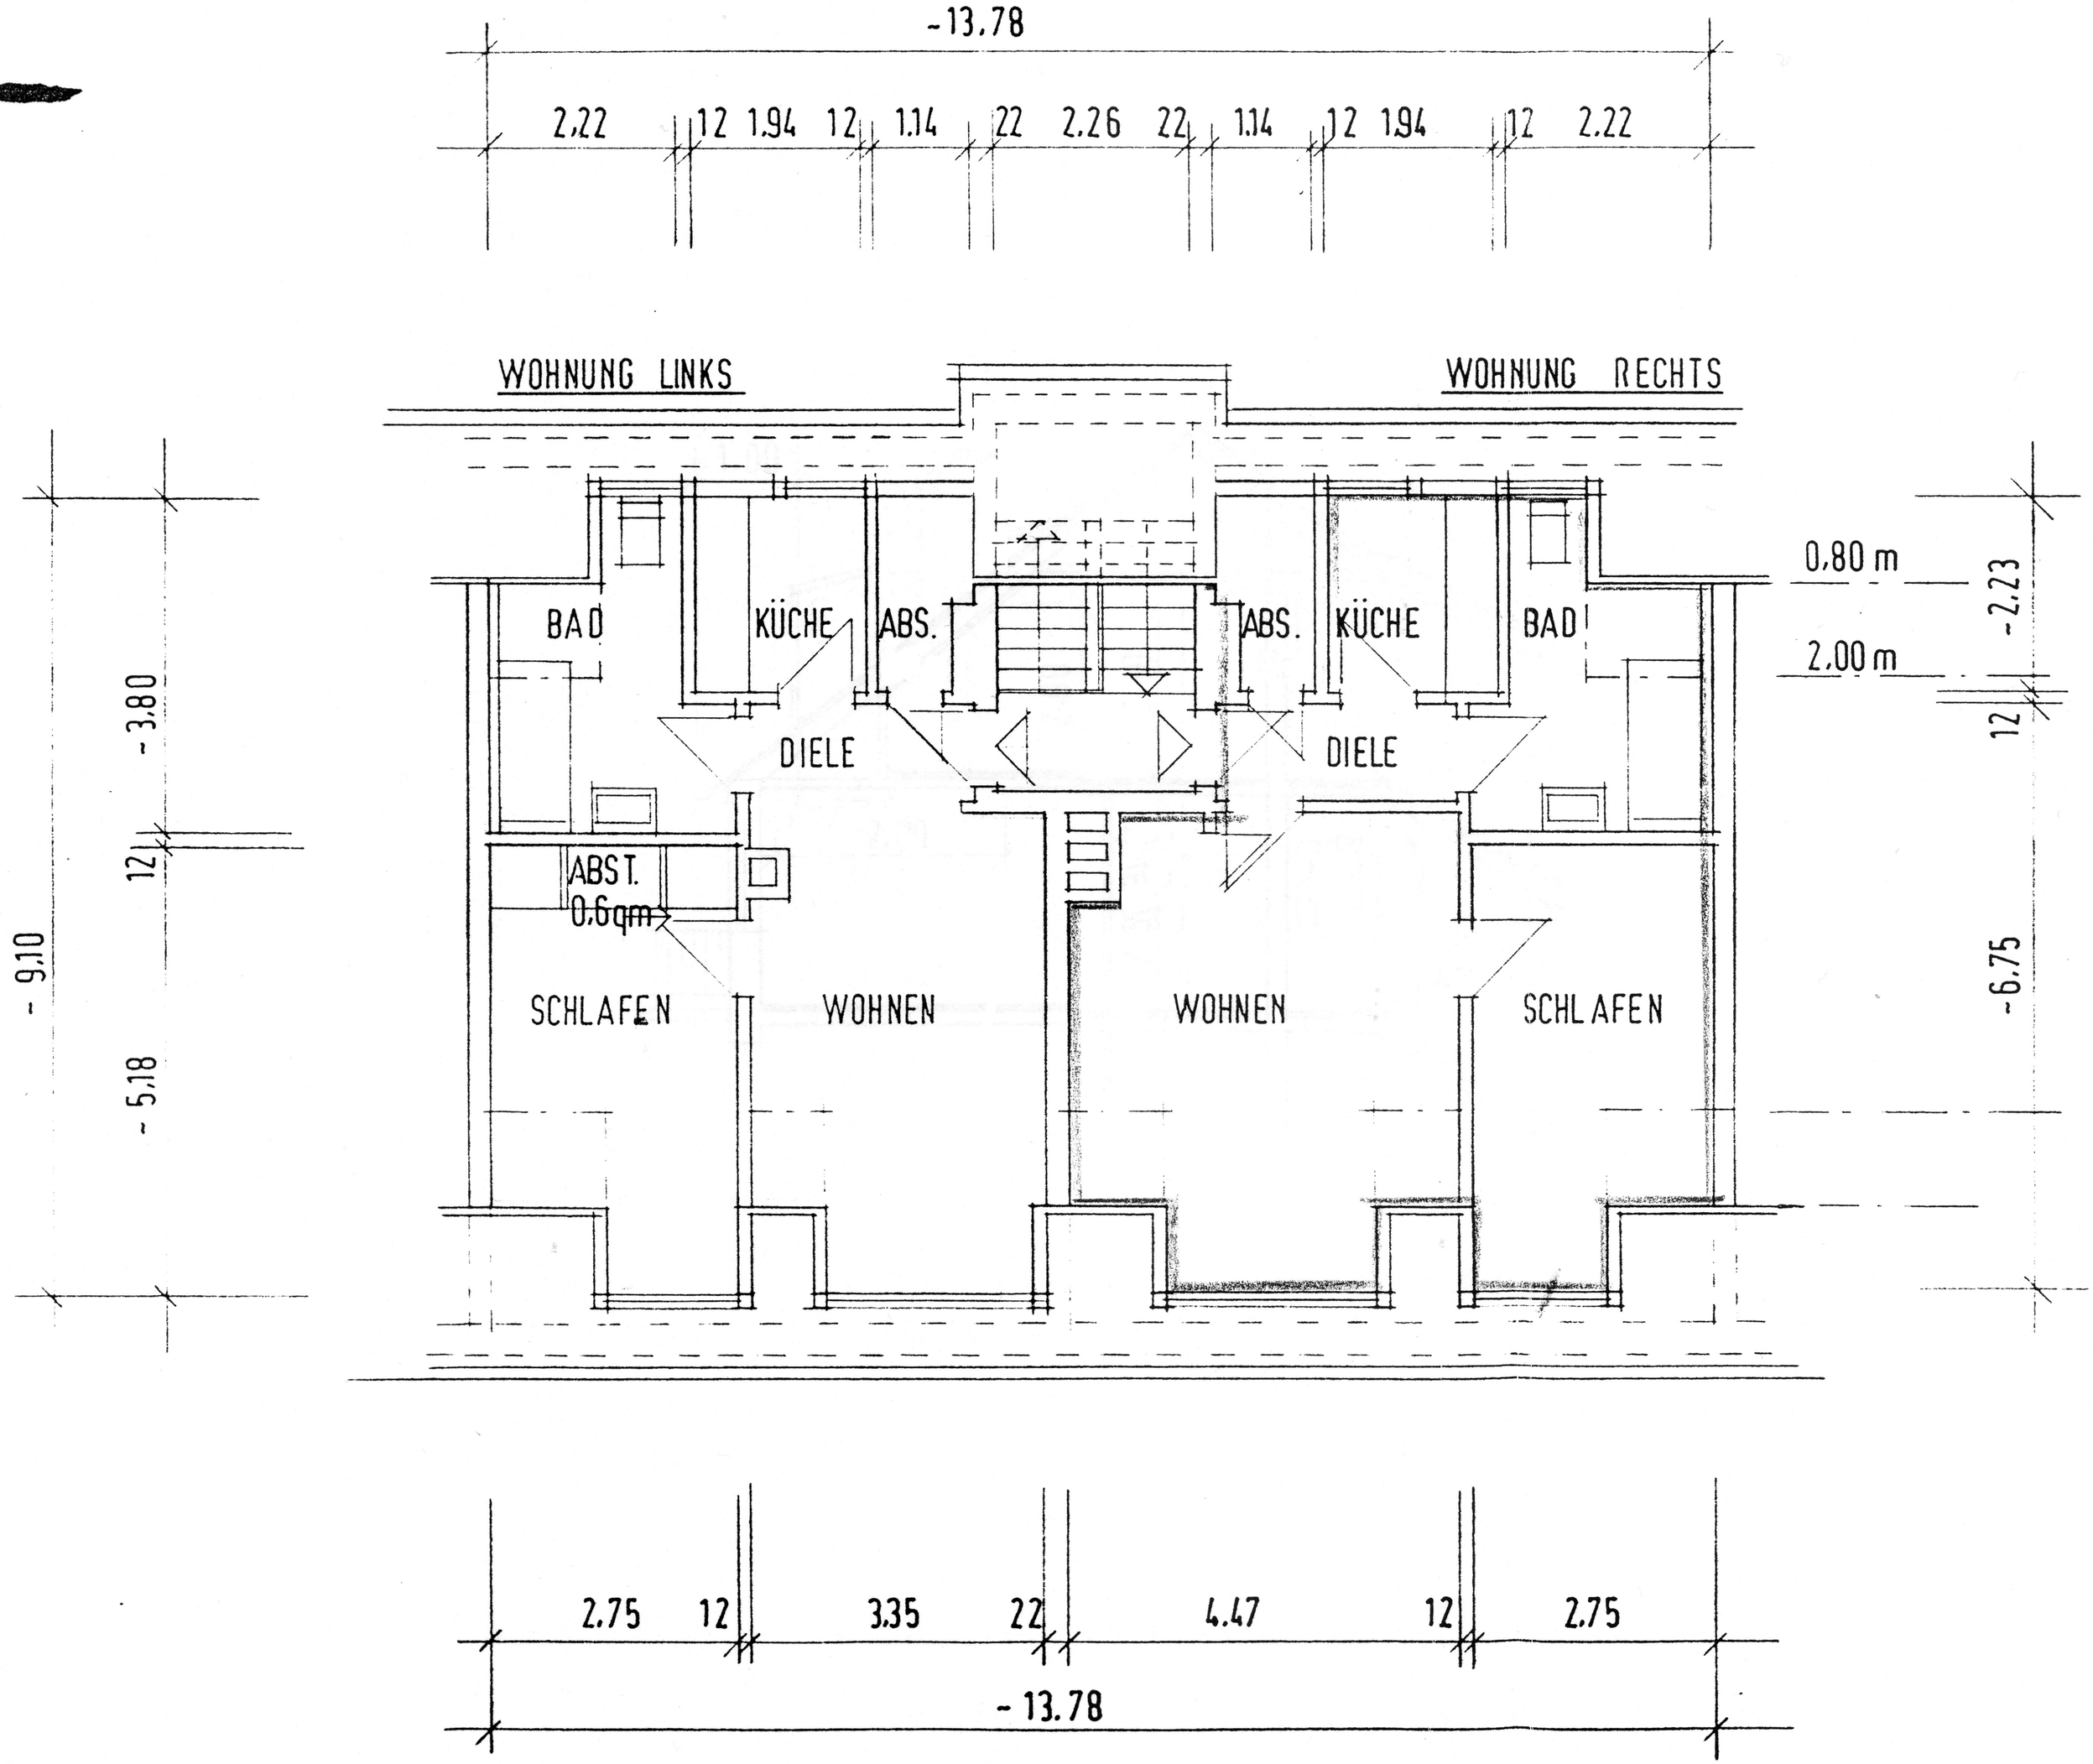
-13.78
2.22
12
1.94
12
1.14
22
2.26
22
1.14
12
1.94
12
2.22
WOHNUNG LINKS
WOHNUNG RECHTS
BAD
KÜCHE
ABS.
ABS.
KÜCHE
BAD
DIELE
DIELE
ABST.
0.6qm
SCHLAFEN
WOHNEN
WOHNEN
SCHLAFEN
0.80 m
2.00 m
-2.23
12
-6.75
-3.80
12
-9.10
-5.18
2.75
12
3.35
22
4.47
12
2.75
-13.78